Załącznik nr 3.

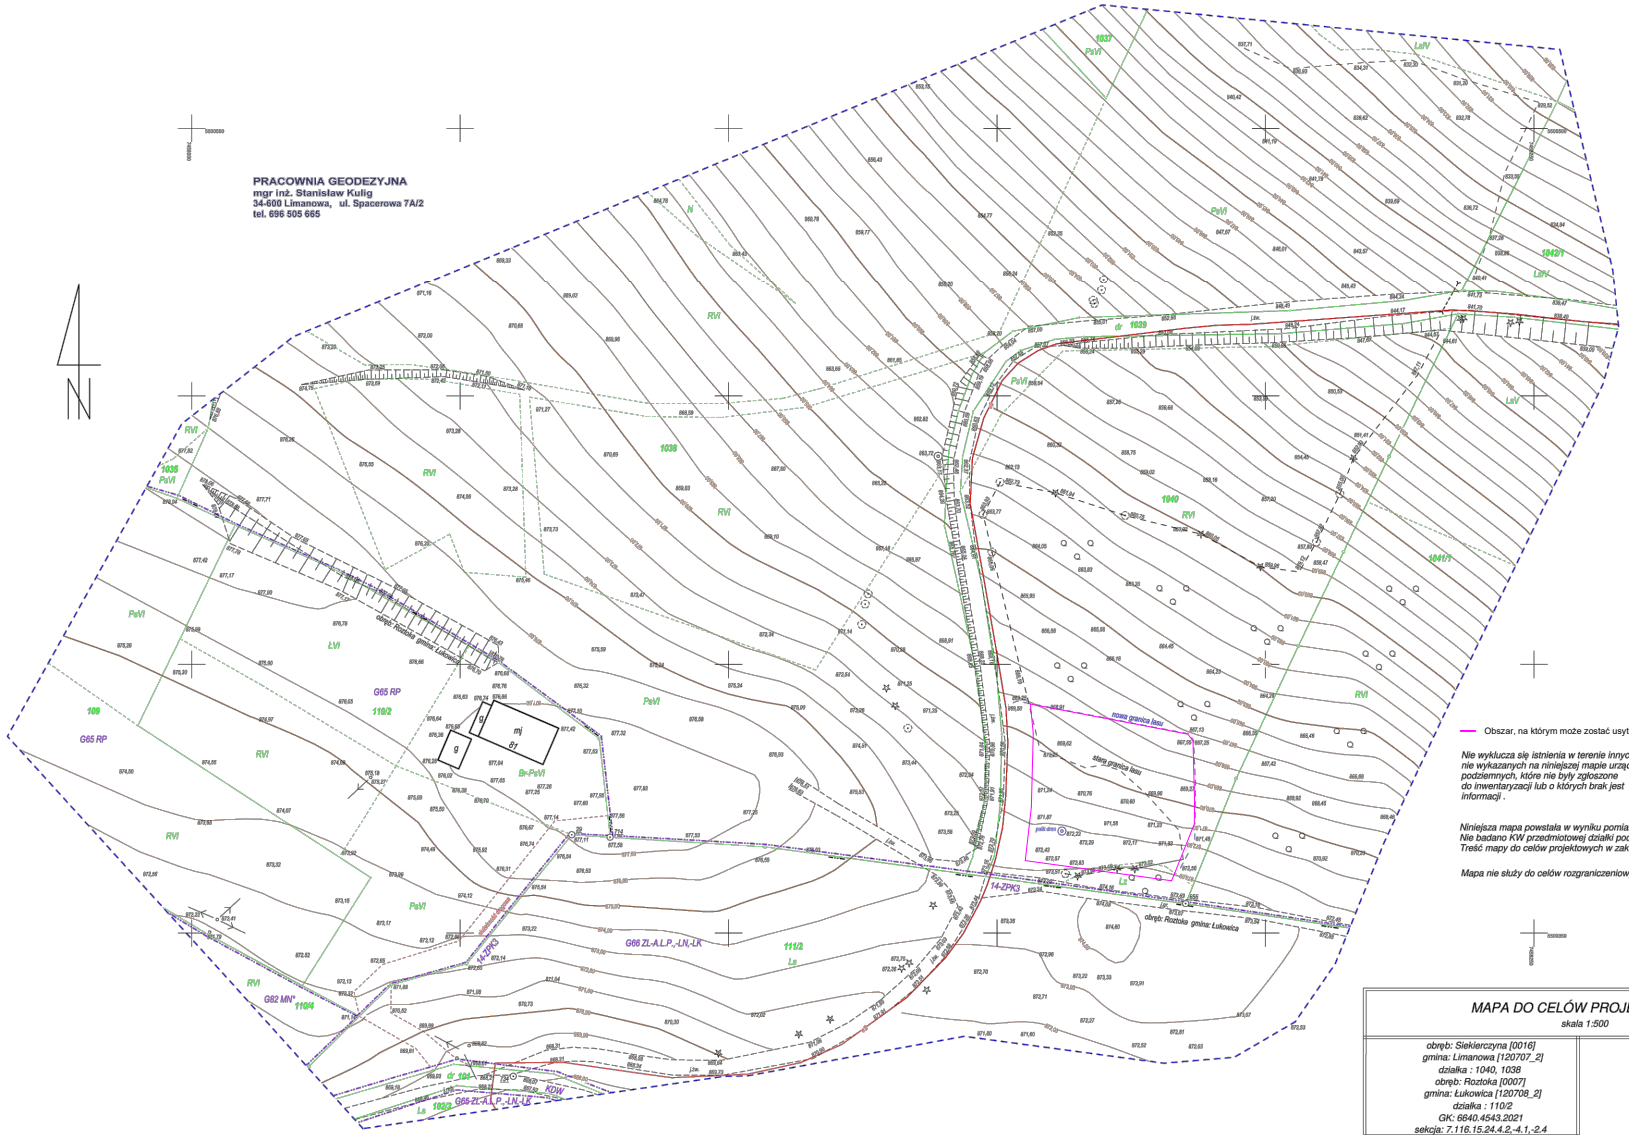

Nie wyklucza się istnienia w terenie innych nie wykazanych na niniejszej mapie urządzeń podziemnych, które nie były zgłoszone do inwentaryzacji lub o których brak jest informacji .

Niniejsza mapa powstała w wyniku pomiaru terenowego oraz danych uzyskanych z PODGiK.
Nie badano KW przedmiotowej działki pod względem służebności drogowej.
Treść mapy do celów projektowych w zakresie granic działek, konturów użytków i klas gleboznawczych jest zgodna z treścią mapy ewidencyjnej.

Mapa nie służy do celów rozgraniczeniowych.

MAPA DO CELÓW PROJEKTOWYCH skala 1:500	
obręb: Siekierczyna [0016] gmina: Limanowa [120707_2] działka : 1040, 1038 obręb: Roztoka [0007] gmina: Łukowica [120708_2] działka : 110/2 GK: 6640.4543.2021 sekcja: 7.116.15.24.4.2,-4.1,-2.4	
Układ odniesienia wysokości - Kronsztadt 86 Układ wsp. poziomych 2000 Powstała jako opracowanie jednostkowe	
Sporządzono: 06.04.2022 r. **GEODETA UPRAWNIONY** **mgr inż. Stanisław Kulig** **Numer świadectwa : 19120**	

Organizator: Fundacja IDEANOVA